


INWENTARYZACJA 10:1 - OKNO OD ZEWNĄTRZ

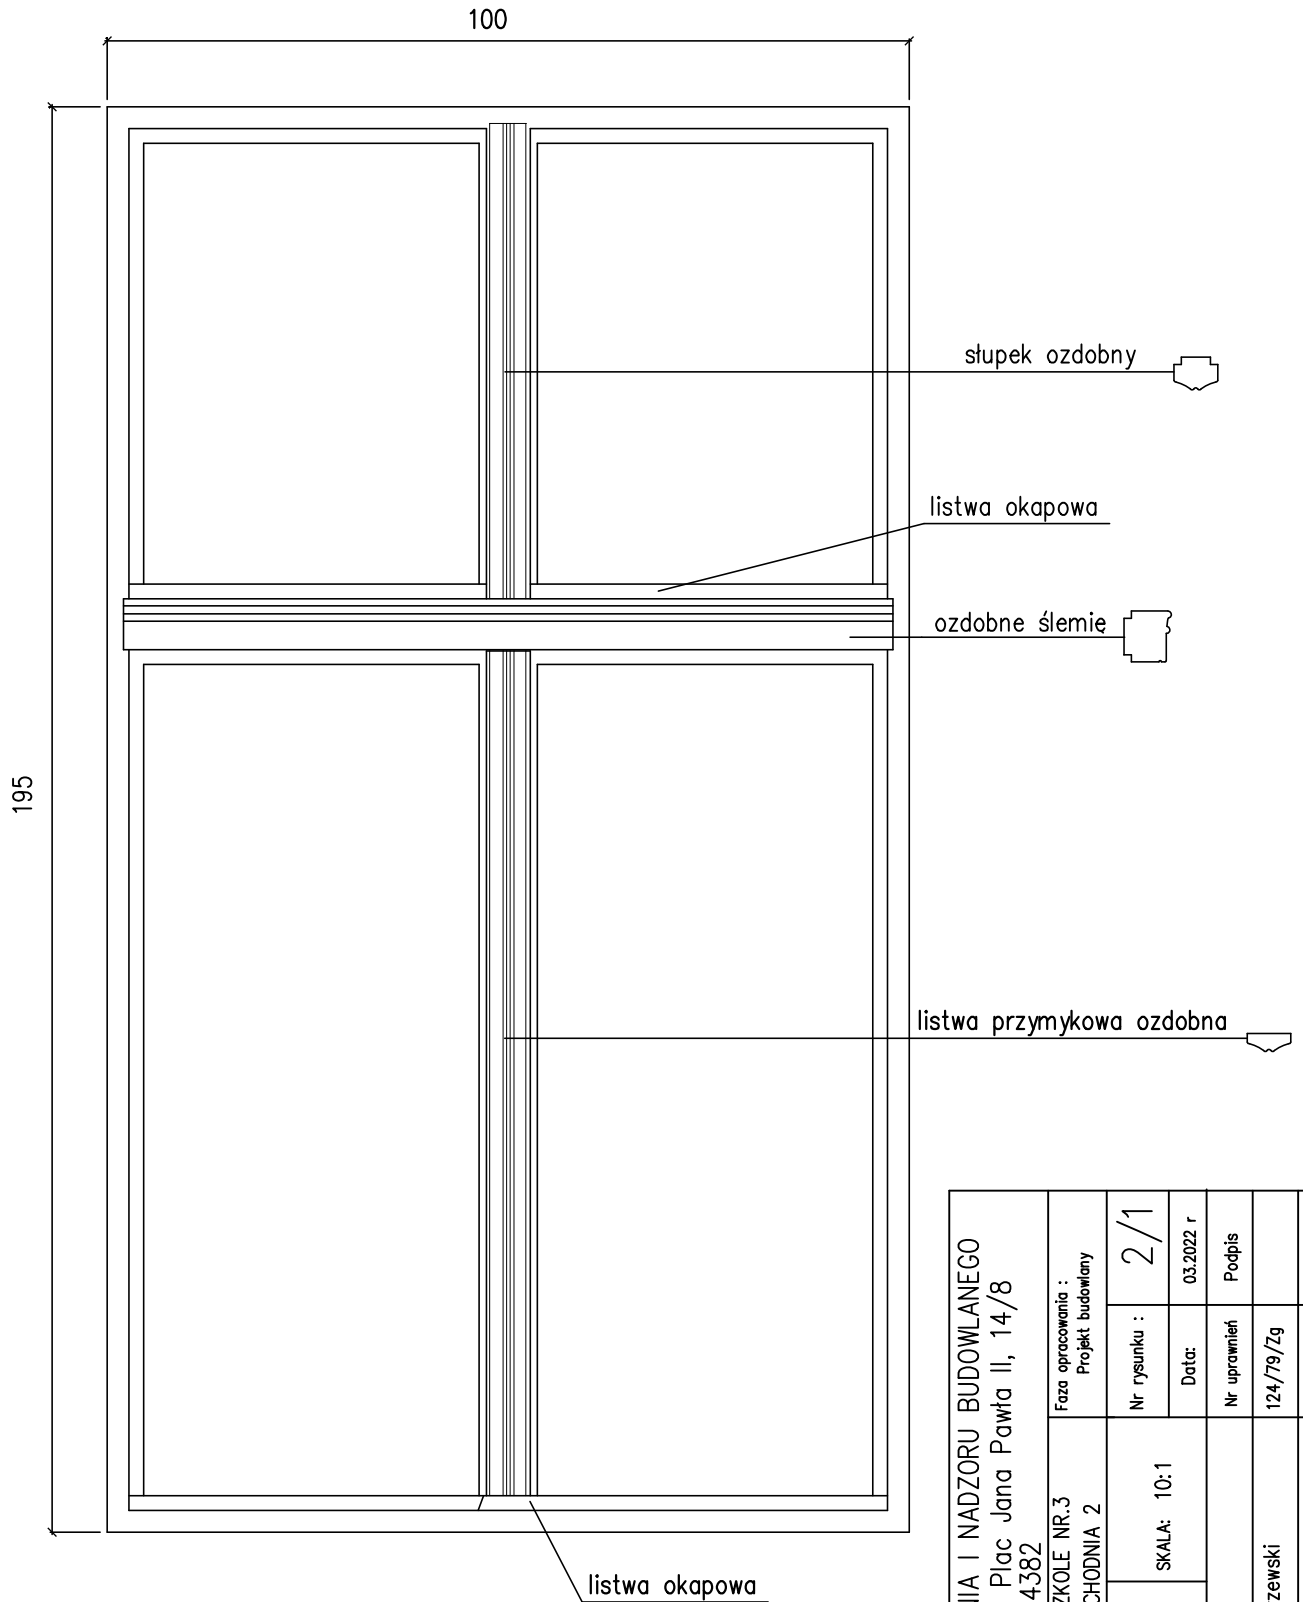

| | | | |
|---|----------------------------|---|-----------------|
| ZAKŁAD PROJEKTOWANIA I NADZORU BUDOWLANEGO 66-200 Świebodzin, Plac Jana Pawła II, 14/8 tel. (68)3824382 | | Faza opracowania : Projekt budowlany | |
| Nazwa i adres: PUBLICZNE PRZEDSZKOLE NR.3 66-200 ŚWIEBODZIN UL. ZACHODNIA 2 | Nr rysunku : 2/1 | SKALA: 10:1 | Data: 03.2022 r |
| Tytuł rys.: WYMIANA OKIEN- SZT 8 - INWENTARYZACJA- OKNO OD ZEWNĄTRZ | Nr uprawnień: 124/79/Zg | Podpis: Jacek Kucharzewski | |
| BRANŻA: ARCHITEKTURA I KONSTRUKCJA | | | |