

Verejný obstarávateľ:



Gymnázium a základná škola Sándora Máraiho s vyučovacím jazykom maďarským
Márai Sándor Magyar Tanítási Nyelvű Gimnázium és Alapiskola

Predmet zákazky: STAVEBNÉ ÚPRAVY GYMNÁZIA A ZŠ S.MÁRAIHO-Riešenie interiéru

Výzva na predkladanie ponúk

v procese zadávania zákazky s nízkou hodnotou postupom podľa § 117 zákona č.343/2015 Z.z. o verejnom obstarávaní a o zmene a doplnení niektorých zákonov v znení neskorších predpisov

1. Identifikácia verejného obstarávateľa

Názov: Gymnázium a základná škola Sándora Máraiho s vyučovacím jazykom maďarským (ďalej len „s v.j.m.“)
Sídlo: Kuzmányho č. 06, 041 74 Košice
Zastúpený: Mgr. Eva CSURKÓ, riaditeľka školy
IČO: 00 161 004
DIČ: 20 20 76 23 92
Email: skola@marraigimi.sk

Kontaktná osoba vo veciach verejného obstarávania: Bc. N. Kováčová

Telefón: +421 0915934159
E mail: autorita@post.sk

Kontaktná osoba vo veciach predmetu zákazky:

Meno a priezvisko: Ing. T. Chovanová, vedúca ekonomického úseku školy
Telefón: +421 911 375 563
Email: chovanova@marraigimi.sk

2. Názov predmetu zákazky:

STAVEBNÉ ÚPRAVY GYMNÁZIA A ZŠ S.MÁRAIHO-Riešenie interiéru

- 2.1. Druh zákazky: zákazka na dodanie tovaru
- 2.2. Bežná dostupnosť podľa § 2 ods. 5 písm. o) v spojení s § 2 ods. 6 a ods. 7 zákona o verejnom obstarávaní:
Nie bežne dostupný ~~stavebná práca~~/tovar/služba.
- 2.3. Postup verejného obstarávania: Zákazka podľa § 117 Zákona č. 343/ 2015 Z.z. o verejnom obstarávaní a o zmene a doplnení niektorých zákonov v znení neskorších predpisov (ďalej „Zovo“).
- 2.4. Typ zmluvy: Kúpna zmluva
- 2.5. Termín a spôsob realizácie zmluvného záväzku:
Najneskôr do 30.11.2018 na základe objednávok vyhotovených verejným obstarávateľom ako objednávateľom.

3. Miesto realizácie predmetu zákazky:

- 3.1. Miesto dodania predmetu zákazky:
Gymnázium a základná škola Sándora Máraiho s vyučovacím jazykom maďarským, Kuzmányho 6, 041 74 Košice.

Verejný obstarávateľ:



Gymnázium a základná škola Sándora Máraiho s vyučovacím jazykom maďarským
Márai Sándor Magyar Tanítási Nyelvű Gimnázium és Alapiskola

Predmet zákazky: STAVEBNÉ ÚPRAVY GYMNÁZIA A ZŠ S.MÁRAIHO-Riešenie interiéru

4. Slovník spoločného obstarávania (kódy CPV):

- 39160000-1 Školský nábytok
- 30195000-2 Tabule
- 38653400-1 Premietacie plátna
- 39122000-3 Skrine a knižnice
- 39130000-2 Kancelársky nábytok
- 39120000-9 Stoly, skrine, písacie stoly a knižnice
- 39141300-5 Skrine
- 39143122-7 Skrine so zásuvkami
- 39121000-6 Písacie stoly a stoly
- 39121200-8 Stoly
- 39121100-7 Písacie stoly
- 39134100-1 Počítačové stoly
- 39112000-0 Stoličky
- 39711130-9 Chladničky
- 33193120-6 Kreslá na kolieskach

5. Opis predmetu obstarávania:

Opis predmetu zákazky a jeho technická špecifikácia je uvedená v prílohe projektová dokumentácia interiérového vybavenia a je pre všetkých uchádzačov záväzná.

Ponuku je potrebné predkladať v súlade s uvedenou projektovou dokumentáciou.

Ak sa v opise predmetu zákazky vyskytuje požiadavka s odvolaním sa na výrobcu, výrobný postup, obchodné označenie, patent, typ, oblasť alebo miesto pôvodu/výroby, keď nemožno opísať predmet zákazky presnejšie, objednávateľ dovoľuje aj ekvivalent, pričom kvalita ponúkaného ekvivalentu musí byť rovnaká alebo lepšia od požadovanej.

Rovnakú alebo lepšiu kvalitu navrhovaného ekvivalentu musí dodávateľ odôvodniť na samostatnom liste ponuky.

6. Obhliadka miesta:

Verejný obstarávateľ umožňuje obhliadku miesta realizácie zákazky. Záujemca sa telefonicky nahlási na konkrétny termín obhliadky aspoň jeden deň vopred pred plánovaným termínom u Ing. T.Chovanovej ako kontaktnej osoby uvedenej v bode 1. tejto výzvy.

7. Cena:

7.1 Uchádzač pre vypracovanie cenového návrhu použije dve prílohy zoznamu nábytkov, ktorý je prílohou návrhu zmluvy a je v súlade s projektovou dokumentáciou interiérového vybavenia.

7.2 Je nutné oceniť všetky položky dvoch zoznamov nábytkov jednotkovými cenami a uviesť aj celkovú cenu ako súčet cien všetkých samostatných položiek a predložiť ako prílohu návrhu kúpnej zmluvy.

7.3 Ceny uvedené v každej položke zoznamov nábytku sa zaokrúhľujú na dve desatinné miesta.

Verejný obstarávateľ:



Gymnázium a základná škola Sándora Máraiho s vyučovacím jazykom maďarským
Márai Sándor Magyar Tanítási Nyelvű Gimnázium és Alapiskola

Predmet zákazky: STAVEBNÉ ÚPRAVY GYMNÁZIA A ZŠ S.MÁRAIHO-Riešenie interiéru

- 7.4 Ak je uchádzač platcom DPH uvedie cenu bez DPH v €, percento a hodnotu DPH v € a Celkovú cenu v €, v ktorej bude zahrnutá aj DPH, zaokrúhlenú na dve desatinné miesta.
DPH bude účtovaná v aktuálnej sadzbe podľa všeobecne záväzných právnych predpisov, platných v čase fakturácie.
- 7.5 Uchádzač, ktorý nie je platcom DPH neuvádza ani sadzbu a ani hodnotu DPH, uvedie len Celkovú cenu v € a údaj, že nie je platcom DPH.
- 7.6 Uchádzač uvedie celkovú cenu za celý predmet zákazky aj v dokumente Návrh na plnenie kritérií.
- 7.7 Cena musí byť stanovená v zmysle zákona NR SR č.18/1996 Z.z. o cenách v znení neskorších predpisov, vyhlášky MF SR č.87/1996 Z. z., ktorou sa vykonáva zákon NR SR č.18/1996 Z.z. o cenách v znení neskorších predpisov.
- 7.8 Navrhovaná zmluvná cena musí obsahovať všetky náklady uchádzača súvisiace s realizáciou predmetu zákazky, vrátane všetkých tovarov a služieb súvisiacich s plnením predmetu zákazky. Uchádzačovi nevznikne nárok na úhradu dodatočných nákladov, ktoré si opomenul započítať do ceny predmetu zákazky.

8. Predpokladaná hodnota zákazky: 49.977,00 € bez DPH

9. Rozdelenie predmetu zákazky: neumožňuje sa

10. Variantné riešenia: neumožňuje sa

11. Trvanie zmluvy alebo lehota dodania: najneskôr do 30.11.2018 na základe objednávok verejného obstarávateľa

12. Lehota viazanosti ponúk: platnosť ponúk do **31.12.2017**.

13. Lehota na predkladanie ponúk je do: **30.09.2017, do 14:30 hod..**

Dátum poštovej pečiatky nie je rozhodujúci, rozhodujúce je fyzické doručenie ponuky na uvedenú adresu v lehote na predkladanie ponúk.

Ponuka doručená po uplynutí lehoty na predkladanie ponúk bude neotvorená vrátená uchádzačovi späť a nebude predmetom otvárania ani vyhodnocovania ponúk.

14. Predkladanie ponúk

- 14.1 Ponuky sa predkladajú v slovenskom jazyku a v mene €.
- 14.2 Ponuka má zahŕňať aj všetky náklady spojené s realizáciou predmetu zákazky.
- 14.3 Ponuky sa doručujú v listinnej podobe v uzatvorených obáľkach na nižšie uvedenú adresu a označujú sa „**Verejné obstarávanie - NEOTVÁRAŤ!**“ alebo prostredníctvom e-mailu s označením/názvom správy **Verejné obstarávanie - NEOTVÁRAŤ!**, a heslom verejného obstarávania: „Stavebné úpravy GaZŠ S.Máraiho-INTERIÉR“, ako aj obchodným menom a sídlom verejného obstarávateľa a uchádzača.

Verejný obstarávateľ:



Gymnázium a základná škola Sándora Máraiho s vyučovacím jazykom maďarským
Márai Sándor Magyar Tanítási Nyelvű Gimnázium és Alapiskola

Predmet zákazky: STAVEBNÉ ÚPRAVY GYMNÁZIA A ZŠ S.MÁRAIHO-Riešenie interiéru

E-mail je potrebné zabezpečiť aspoň vyžiadaním potvrdenia o jeho prečítaní a následným odoslaním potvrdenia o jeho prečítaní.

14.4 Adresa, na ktorú sa majú cenové ponuky doručiť:

- Prostredníctvom doručovateľa alebo osobne:

Gymnázium a základná škola Sándora Máraiho s v.j.m., Kuzmányho č. 06,
041 74 Košice., Ing. T. Chovanová a

- E-mailom: autorita@post.sk

V prípade, že uchádzač predloží ponuku osobne alebo prostredníctvom poštovej zásielky, rozhodujúci je termín doručenia ponuky verejnému obstarávateľovi.

15. Podmienky účasti uchádzačov:

15.1 Osobné postavenie.

Uchádzač musí spĺňať podmienky účasti týkajúce sa osobného postavenia podľa § 32 ods. 1 písm. e) ZoVO a preukázať ich splnenie dokladmi podľa § 32 ods. 2 písm. e) ZoVO alebo ekvivalentnými dokladmi v originálnom vyhotovení alebo ako fotokópiou tohto dokladu – **doklad o oprávnení dodávať tovar, ktorý je predmetom tejto zákazky.**

15.2 Podpísaná kúpna zmluva s prílohami: Zoznam nábytkov a Návrh na plnenie kritérií.

15.3 Preukázanie zápisu uchádzača v registri partnerov verejného sektora.

16. Kritériá na hodnotenie ponúk:

Celková cena v eurách s DPH.

17. Podmienky financovania:

Predmet zákazky bude financovaný z vlastných zdrojov verejného obstarávateľa získaných z projektu Bethlen Gábor, evidovaným pod číslom poskytovateľa BGA/TO/10234/5/2016, od zriaďovateľa a bez preddávok.

Fakturácia-úhrada bude realizovaná formou bezhotovostného prevodu na účet po vystavení daňového dokladu-faktúry dodávateľom a doručení objednávateľovi až po odovzdaní predmetu zmluvy.

Splatnosť faktúr je 30 dní odo dňa jej doručenia objednávateľovi, faktúra musí byť vyhotovená v zmysle platnej ekonomickej a účtovnej legislatívy.

18. Doplnujúce informácie:

18.1 **Kritérium na hodnotenie cenových ponúk:**

Najnižšia cena s DPH za predmet zákazky.

Váha kritéria je 100 váhových bodov.

18.2 **Obsah ponuky:**

Ponuka musí obsahovať doklady v zmysle bodu 15 tejto výzvy.

Verejný obstarávateľ:



Gymnázium a základná škola Sándora Máraiho s vyučovacím jazykom maďarským
Márai Sándor Magyar Tanítási Nyelvű Gimnázium és Alapiskola

Predmet zákazky: STAVEBNÉ ÚPRAVY GYMNÁZIA A ZŠ S.MÁRAIHO-Riešenie interiéru

18.3 Vyhodnotenie podmienok účasti.

Verejný obstarávateľ vyhodnotí splnenie podmienok účasti uchádzačov spôsobom "Splnil/Nesplnil".

Ponuky uchádzačov, ktorí nesplnia podmienky účasti, t.j., ktoré budú hodnotené ako „Nesplnil“, budú z procesu verejného obstarávania vylúčené.

Do procesu vyhodnotenia ponúk na základe kritérií na vyhodnotenie ponúk budú zaradené len ponuky uchádzačov, ktorí v procese vyhodnotenia splnenia podmienok účasti uchádzačov boli vyhodnotenú spôsobom "Splnil" a ktoré neboli vylúčené.

18.4 Spôsob vyhodnocovania ponúk uchádzačov na základe kritérií.

Pravidlá uplatnenia kritérií pri vyhodnocovaní ponúk, spôsob určenia poradia uchádzačov.

a) Ponuky uchádzačov, ktoré obsahujú všetky požadované doklady a neboli vylúčené v procese vyhodnotenia splnenia podmienok účasti uchádzačov, budú vyhodnocované na základe určeného kritéria „najnižšia cena“, t.j. najnižšia celková cena v € s DPH.

b) Verejný obstarávateľ pridelí váhové body samostatne každej ponuke predloženej v procese verejného obstarávania nižšie uvedeným spôsobom.

c) Spôsob pridelenia váhových bodov:

Maximálny počet váhových bodov bude pridelený ponuke uchádzača s najnižšou navrhovanou celkovou cenou predmetu zákazky. Počet váhových bodov ostatných ponúk bude vypočítaný podľa vzorca: Najnižšia celková cena vydelená celkovou cenou konkrétneho uchádzača a vynásobená číslom 100 = váhový počet bodov konkrétneho uchádzača, ktoré získala jeho ponuka. Výsledok sa zaokrúhli na dve desatinné miesta.

d) Spôsob určenia poradia uchádzačov:

Verejný obstarávateľ zoradí ponuky uchádzačov na základe celkového počtu pridelených váhových bodov ponúk uchádzačov, počnúc najväčším celkovým počtom váhových bodov a postupným znižovaním získaných celkových počtov váhových bodov.

Poradie uchádzačov bude zostavené klesajúcim spôsobom, t.j. porovnaním a klesajúcim usporiadaním celkových počtov váhových bodov získaných uchádzačmi, to znamená počnúc ponukou uchádzača s najvyšším celkovým počtom váhových bodov a končiac ponukou uchádzača s najnižším celkovým počtom váhových bodov.

e) Spôsob identifikácie úspešného uchádzača:

Uchádzač, ktorý získa maximálny celkový počet váhových bodov, bude identifikovaný ako úspešný uchádzač.

V prípade rovnosti pridelených váhových bodov prvenstvo získa ten uchádzač, ktorý predložil ponuku ako prvý.

Verejný obstarávateľ:



Gymnázium a základná škola Sándora Máraiho s vyučovacím jazykom maďarským
Márai Sándor Magyar Tanítási Nyelvű Gimnázium és Alapiskola

Predmet zákazky: STAVEBNÉ ÚPRAVY GYMNÁZIA A ZŠ S.MÁRAIHO-Riešenie interiéru

18.5 Ďalšie informácie verejného obstarávateľa:

- a) Verejný obstarávateľ po ukončení lehoty na predkladanie ponúk začne **proces otvárania predložených ponúk** v súlade so zákonom o verejnom obstarávaní, dňa: **30.09.2017, o 15:10 hod.** na riaditeľstve školy na 1.poschodí, overí splnenie podmienok účasti a vyhodnotí predložené ponuky.
- b) Verejný obstarávateľ umožňuje všetkým uchádzačom, ktorí predložili ponuku v lehote na predkladanie ponúk účasť jedného zástupcu uchádzača na ich otváraní.
- c) Všetkým uchádzačom, ponuky ktorých budú predmetom vyhodnocovania ponúk, bude zaslaná informácia o výsledku vyhodnotenia ponúk.
- d) Pred podpisom zmluvy s úspešným uchádzačom verejný obstarávateľ overí skutočnosť, či úspešný uchádzač je zapísaný v registri konečných užívateľov výhod.
- e) Ak úspešný uchádzač z akéhokoľvek dôvodu odstúpi od podpisu zmluvy, verejný obstarávateľ môže vyzvať na uzatvorenie zmluvy ďalšieho uchádzača v poradí.
- f) Verejný obstarávateľ si vyhradzuje právo neprijat' ani jednu z predložených ponúk a zrušiť postup verejného obstarávania v prípade, že predložené ponuky budú v rozpore s finančnými možnosťami verejného obstarávateľa, alebo ak sa zmenili okolností platné v čase vyhlásenia tohto verejného obstarávania, alebo ak ani jedna predložená ponuka nebude spĺňať podmienky verejného obstarávania uvedené v tejto výzve.
O zrušení postupu verejného obstarávania verejný obstarávateľ upovedomí všetkých uchádzačov.
- g) Všetky výdavky spojené s prípravou, predložením dokladov a predložením cenovej ponuky znáša výhradne uchádzač bez finančného nároku voči verejnému obstarávateľovi.

19. Požiadavky na predmet zákazky:

Uchádzač v ponuke predloží vyhlásenie o tom, že:

- opisu predmetu zákazky porozumel,
- bezvýhradne súhlasí s podmienkami zmluvy,
- je oprávnený a je odborne schopný v rozsahu predmetu podnikania dodať požadovaný predmet zákazky v požadovanej kvalite.

Uchádzač vytlačí Návrh zmluvy do ktorého vpíše povinné údaje, podpíše a predloží v ponuke. Ak ponuku predkladá elektronicky, ponuku vrátane takto doplnenej zmluvy oskenuje.

Verejný obstarávateľ bude požiadavky na predmet zákazky vyhodnocovať spôsobom Splnil/nespnil. Uchádzač, ktorý ich nesplní, bude z procesu verejného obstarávania vylúčený.

Košice, dňa 24.08.2017

Bc. N. Kováčová

Prílohy:

Príloha č. 1 Projektová dokumentácia

Príloha č. 2 Návrh Kúpnej Zmluvy

TECHNICKÁ SPRÁVA

Stavba: STAVEBNÉ ÚPRAVY GYMNÁZIA A ZŠ S.MÁRAIHO
Investor: Gymnázium a ZŠ S.Máraiho s vyučovacím jazykom maďarským
Kuzmányho 6, 041 74 Košice
Časť: INTERIÉR 2
Stupeň : JP

ÚVOD -

Táto projektová dokumentácia rieši interiérové vybavenie v nasledovných miestnostiach :

m.č.202 – Trieda
m.č.213, 215, 216 - PC učebňa
m.č.314 – Trieda
m.č.316 – Kabinet
m.č.115 – Fitnes
m.č.116, 116a – Príručný sklad telocvične

V príslušných priestoroch sa realizovali stavebné úpravy a vedenie školy sa rozhodlo, že do týchto vynovených priestorov sa navrhne nové zariadenie v rámci PD – interiéru.

RIEŠENIE INTERIÉRU -

m.č.202 – Trieda

Je to klasická trieda pre prvý stupeň. Lavice a a stoličky sú pre túto triedu navrhované 4. veľkostnej kategórie v počte 24 žiakov. V triede sa navrhuje nová katedra s čalúnenou stoličkou. Dvojmiestne stoly budú dodané s košíkmi a vešiacikmi. Všetky kovové časti vrátane košíkov a vešiacikov budú v jednej komaxitovej farbe – určenej vo výkaze resp. podrobnej špecifikácii nábytkových kusov. V triede sa osadí nová trojdielna zelená keramická školská tabuľa so zdvíhacím mechanizmom a odkladacou lištou po celej šírke pevnej časti tabule. Okrem toho budú na zadnej stene triedy situované nové 5R policové skrine s dvierkami 2D prekrývajúcimi dve police. Skrine budú na základe požiadavky vedenia školy na kovových nožičkách, aby bolo možné pod skriňami upratovať. Jedna zo skriň bude vešiačiková.

m.č.213 – PC Trieda

V tejto triede vzhľadom na investície ostávajú zatiaľ staré počítačové stoly, ku ktorým sa v rámci tejto akcie dodajú nové stoličky typu GEO2 s otočným piestovým mechanizmom a deleným sedákom a operadlom. Kovová časť stoličiek bude opatrená komaxitovou farbou v príslušnom RAL odtieni. V rámci interiéru bude dodaná nová katedra s novou čalúnenou stoličkou. Kovové časti v príslušnom

RAL odtieni – podľa špecifikácie. V strednej časti triedy, kde sú PC stoly oproti sebe, bude po dodaní kábelových žľabov a ich postupnej montáži na steny „in situ“ navrhnuté fixovanie PC stolov pre vhodné osadenie kábelového žľabu medzi ne.

m.č.215 – PC Trieda

V tejto počítačovej triede je navrhnutý komplet nový interiérový nábytok, ktorý je farebne ladený k farbám podlahy a stien. Počítačové stoly sú navrhnuté jednomiestne pôdorysného rozmeru š=800, h=700mm, v=760mm vzhľadom na obmedzené rozmery a nepravidelný pôdorysný tvar miestnosti. PC stoly budú opatrené košíkom pre odkladanie zošitov a vešiačikom pre zavesenie tašky. Kovové časti stolov sú navrhované v 4-rôznych farbách RAL – podľa bližšej špecifikácie. Vzhľadom na to, že je úvaha o obstaraní novej výpočtovej techniky, kde je celý počítač integrovaný v obrazovke, neuvažuje sa s uložením klasických „towerov, resp.desktopov“ pod pracovnú dosku. Aj v prípade delených počítačov t.j. zvlášť obrazovka a zvlášť počítač sa nové počítače v tejto konfigurácii zmestia pohodlne na pracovnú dosku, pretože tieto nové PC majú pôdorysný rozmer cca 250x350mm. Okrem stolov budú dodané stoličky GEO2 s otočným piestovým mechanizmom a deleným sedákom a operadlom. Kovová časť stoličiek bude opatrená komaxitovou farbou v príslušnom RAL odtieni. V rámci interiéru bude dodaná nová katedra s dvomi kontajnermi a novou kancelárskou stoličkou. Kovové časti sú navrhnuté v príslušnom RAL odtieni – podľa špecifikácie. V pravom rohu miestnosti pri vstupe do m.č.216 bude situovaná situovaná nová 5R policová skriňa s dvierkami 2D. Čelo katedry, čelá zásuviek kontajnerov a dvierka skrine sú navrhnuté vo výrazne odlišnej farbe, ako ostatné drevené prvky nábytku ladeného v šedých tónoch.

m.č.216 – PC Trieda

V tejto počítačovej triede je obdobne ako v m.č.215 navrhnutý komplet nový interiérový nábytok, ktorý je farebne ladený k farbám podlahy a stien. Počítačové stoly sú navrhnuté dvojmiestne pôdorysného rozmeru š=1800, h=800mm, v=760mm, vrátane rozmeru katedry. PC stoly budú opatrené košíkom pre odkladanie zošitov a vešiačikom pre zavesenie tašky. Kovové časti stolov sú navrhované v 4-rôznych farbách RAL – podľa bližšej špecifikácie. Vzhľadom na to, že je úvaha o zakúpení výpočtovej techniky, kde je celý počítač integrovaný v obrazovke, neuvažuje sa s uložením klasických „towerov, resp.desktopov“ pod pracovnú dosku. Aj v prípade delených počítačov t.j. zvlášť obrazovka a zvlášť počítač sa nové počítače v tejto konfigurácii zmestia pohodlne na pracovnú dosku, pretože tieto nové PC majú pôdorysný rozmer cca 250x350mm. Okrem stolov budú dodané stoličky GEO2 s otočným piestovým mechanizmom a deleným sedákom a operadlom. Kovová časť stoličiek bude opatrená komaxitovou farbou v príslušnom RAL odtieni. V rámci interiéru bude dodaná nová katedra s dvomi kontajnermi a novou kancelárskou stoličkou. Kovové časti sú navrhnuté v príslušnom RAL odtieni – podľa špecifikácie. V pravom rohu za vstupom do miestnosti budú situované nové 5R policové skrine s dvierkami 2D. Čelo katedry, čelá zásuviek kontajnerov a dvierka skriň sú navrhnuté vo výrazne odlišnej farbe, ako ostatné drevené prvky nábytku ladeného v šedých tónoch.

m.č.314 – Trieda

Je to klasická trieda pre druhý stupeň. Lavice a stoličky sú pre túto triedu navrhované 6. veľkostnej kategórie v počte 24 žiakov. V triede sa navrhuje nová katedra s čalúnenou stoličkou. Dvojmiestne stoly budú dodané s košíkmi a vešiacikmi. Všetky kovové časti vrátane košíkov a vešiacikov budú v jednej komaxitovej farbe – určenej vo výkaze resp. podrobnej špecifikácii nábytkových kusov. V triede sa osadí nová trojdielna zelená keramická školská tabuľa so zdvíhacím mechanizmom a odkladacou lištou po celej šírke pevnej časti tabule. Okrem toho budú na zadnej stene triedy situované nové 5R policové skrine s dvierkami 2D prekrývajúcimi dve police. Skrine budú na základe požiadavky vedenia školy na kovových nožičkách, aby bolo možné pod skriňami upratovať.

m.č.316 – Kabinet

Jedná sa o menšiu miestnosť, ktorá je prechodná. Bude slúžiť ako kabinet pre 3 vyučujúcich, z toho bude jeden aj výchovný poradca v škole. Interiér je navrhovaný z 3ks drevených pracovných stolov pôdorysných rozmerov 1600x800mm, ktoré sú situované na obvodovú stenu s oknami. (Po dohode s užívateľom možné vyhotovenie stola ko p.č.27 RAL kovového rámu sa určí s užívateľom.) Pod každý stôl sú navrhnuté dva kontajnery na kolieskach. Okrem stolov sú na protiľahlú stenu situované skrine, z toho jedna ako vešiaková. V rohu miestnosti pred vstupom do ďalšieho kabinetu je navrhovaná malá sedacia zostava pre jednanie psychologického poradcu so žiakom, resp. rodičmi. Táto sedacia súprava pozostávajúca z jedného dvoj-kresla a dvoch jedno-kresiel nie je súčasťou dodávky interiéru.

m.č.115 – Fitnes

V tejto miestnosti nebola požiadavka na interiérové vybavenie. Miestnosť bude stavebne vynovená a zariadená predbežne pôvodnými posilovacími prístrojmi.

m.č.116 – Príručný sklad telocvične

Na prízemí je táto miestnosť kovovou mrežou s kovovými mrežovými dverami rozdelená na 2 miestnosti. V jednej z nich budú situované kovové skrine. Druhá miestnosť bude slúžiť na uskladnenie lôpt a iných drobných vecí súvisiacich s telocvičnou. V tejto miestnosti sa v rámci inej akcie vytvorí pod schodami a vo výčnelku pod oknom police pre uskladnenie tohto materiálu.

m.č.116a – Príručný sklad telocvične

Na medziposchodí je v rámci tejto akcie navrhovaná na celú zadnú stenu vstavaná skriňa so 4-mi posuvnými dverami. Rozdelenie priestoru je navrhované v súlade s požiadavkou vedenia školy. V tejto miestnosti je navrhnutá aj 2m lavica na

sadenie.

Ostatný nábytok -

V rámci tejto akcie sa interiérovu doplní chýbajúce zariadenie nábytkom pre laboratórium chemické a biologické. Jedná sa o tie nábytkové prvky, ktoré sa nepodarilo finančne zahrnúť do predchádzajúcej etapy. Tieto prvky sú vykázané na samostatnom zozname nábytkov. Do telocvične sa v rámci tejto časti zaobstará premietacie plátno elektricky ovládané – podľa špecifikácie.

Záver -

Dohodnuté farebné riešenie nábytku má priamy súvis s farebným výberom PVC podlahy a farebným riešením maľby sokla a ostatných stien. Pred zadaním nábytku do výroby sa preto písomne odsúhlasia farebné riešenia. Prípadné zmeny je potrebné vopred dohodnúť a užívateľom a projektantom s písomným záverom.

Všetky hrany nábytkov budú opatrené ABS hranami vo farbe podľa zápisu s užívateľom.

Dodávateľ interiérových prvkov si musí do ponukovej ceny dodávky nábytku započítať všetky výkony vrátane cenu dopravy a montáže.

V Košiciach, august 2017

vypracoval: Ing.arch.Pavol Wohlfahrt

Verejný obstarávateľ:



Gymnázium a základná škola Sándora Máraiho s vyučovacím jazykom maďarským
Márai Sándor Magyar Tanítási Nyelvű Gimnázium és Általános Iskola

Predmet zákazky: STAVEBNÉ ÚPRAVY GYMNÁZIA A ZŠ S.MÁRAIHO-Riešenie interiéru

Kúpna zmluva č.

uzavretá podľa ustanovení § 409 a nasledujúcich zákona č. 513/1991 Zb. Obchodného zákonníka v znení neskorších predpisov
a v zmysle zákona č. 343/2015 Z. z. o verejnom obstarávaní a o zmene a doplnení niektorých zákonov v znení neskorších predpisov

(ďalej len "zmluva")

uzavretá medzi zmluvnými stranami

Kupujúci:

Názov: Gymnázium a základná škola Sándora Máraiho s vyučovacím jazykom maďarským
Sídlo: Kuzmányho 6, 041 74 Košice
Zastúpený: Mgr. Eva Csúrkó, riaditeľka školy
IČO: 00 161 004
DIČ: 2020762392
Bankové spojenie: Štátna pokladnica
Číslo účtu:
Tel.:
Fax:
E-mail: skola@maraimi.sk
Zástupca na rokovanie vo veciach
zmluvných:
technických:
(ďalej len „Kupujúci“)

a

Predávajúci:

Názov:
Sídlo:
Zastúpený:
IČO:
DIČ:
IČ DPH:
Bankové spojenie:
Číslo účtu:
Tel.:
Fax:
E-mail:

Verejný obstarávateľ:



Gymnázium a základná škola Sándora Máraiho s vyučovacím jazykom maďarským
Márai Sándor Magyar Tanítási Nyelvű Gimnázium és Általános Iskola

Predmet zákazky: STAVEBNÉ ÚPRAVY GYMNÁZIA A ZŠ S.MÁRAIHO-Riešenie interiéru

Osoby oprávnené rokovať vo veciach

zmluvných:

realizačných:

(ďalej len „Predávajúci“)

v nasledujúcom znení:

I. Preambula

1. Zmluvné strany uzavierajú túto zmluvu na základe uskutočneného postupu zadávania zákazky v súlade so zákonom č.343/2015 Z.z. o verejnom obstarávaní a o zmene a doplnení niektorých zákonov v znení neskorších predpisov a ponuky úspešného uchádzača, ktorým sa stal Predávajúci.
2. Kupujúci požaduje odborné, bezpečné a kvalitné zabezpečenie realizácie predmetu zmluvy.
3. Predávajúci prehlasuje, že on je odborne kvalifikovaný a spôsobilý pre realizáciu predmetu zmluvy v súlade s platnou právnou legislatívou Slovenskej republiky.

II. Predmet zmluvy

1. Predmetom zmluvy je
 - zo strany Predávajúceho záväzok
 - * dodať pre potreby kupujúceho predmet zmluvy na základe špecifikácii, uvedený v bode 2. tohto článku zmluvy vrátane montáže a inštalácie, príslušných skúšok či revízií, ak sa legislatívne vyžadujú,
 - * previesť na základe ustanovení zmluvy vlastnícke právo k predmetu zmluvy na Kupujúceho,
 - zo strany Kupujúceho záväzok riadne a včas prevziať predmet zmluvy a uhradiť Predávajúcemu dohodnutú cenu za riadne a včasné dodanie predmetu zmluvy vo výške a za podmienok stanovených touto zmluvou.
2. Špecifikácie predmetu zmluvy sú v prílohe č.1 zmluvy (projektová dokumentácia).
3. Predávajúci sa zaväzuje dodať predmet zmluvy vo vlastnom mene, na vlastné náklady a na vlastné nebezpečenstvo, v požadovanom rozsahu a kvalite podľa špecifikácie predmetu zmluvy, platných STN a všeobecne záväzných právnych predpisov.

III. Miesto a termín dodania predmetu zmluvy

1. Miesto dodania: Gymnázium a základná škola Sándora Máraiho s vyučovacím jazykom maďarským, Kuzmányho 6, 041 74 Košice.
2. Termín dodania predmetu zmluvy: najneskôr do dňa **30.11.2018**.
3. Kupujúci požaduje a Predávajúci sa zaväzuje dodať predmet zmluvy na základe čiastkových objednávok objednávateľa v roku 2017 a 2018.

Verejný obstarávateľ:



Gymnázium a základná škola Sándora Máraiho s vyučovacím jazykom maďarským
Márai Sándor Magyar Tanítási Nyelvű Gimnázium és Alapiskola

Predmet zákazky: STAVEBNÉ ÚPRAVY GYMNÁZIA A ZŠ S.MÁRAIHO-Riešenie interiéru

4. V prípade, že Predávajúci dodá predmet zmluvy pred dohodnutým termínom, zaväzuje sa Kupujúci riadne ho prevziať aj v skoršom termíne.
5. Dodržiavanie termínu dodania predmetu zmluvy zo strany Predávajúceho závisí od riadnej a včasnej súčinnosti Kupujú dohodnutej v zmluve. Počas doby omeškania Kupujúceho s poskytnutím súčinnosti nie je Predávajúci v omeškaní s plnením predmetu zmluvy.

IV. Cena za predmet zmluvy

1. Cena za predmet zmluvy je stanovená na základe zrealizovaného postupu verejného obstarávania a v súlade so zákonom č. 18/1996 Z. z. o cenách v znení neskorších predpisov a vyhlášky MF SR č. 87/1996 Z. z., ktorou sa vykonáva zákon NR SR č.18/1996 Z. z. o cenách v znení neskorších predpisov, pričom cena predložená v ponuke Predávajúceho je záväzná pre zmluvné strany počas doby trvania tejto zmluvy.
2. Cena predmetu zmluvy je určená zmluvnými stranami v súlade s ponukou úspešného uchádzača vo výške:
Cena bez DPH EUR
DPH vo výške 20% EUR
Cena s DPH EUR
(slovom Eur)
3. Uvedená cena je reálna, pokrýva všetky náklady spojené so splnením záväzkov podľa tejto zmluvy a Predávajúci nemá nárok na zvýšenie ceny, ktorá môže vzniknúť v dôsledku chýb alebo zanedbania povinností pri príprave ponuky. Takto vzniknuté dodatočné náklady znáša Predávajúci.

V. Platobné podmienky

1. Kupujúci neposkytne zálohu ani preddavok na dodanie predmetu zmluvy.
2. Právo na zaplatenie dohodnutej ceny za predmet zmluvy vzniká predávajúcemu úplným a včasným splnením jeho záväzku v požadovanej kvalite a kvantite uvedenom v konkrétnej objednávke.
3. Platby za zmluvne dodaný a protokolárne odovzdaný predmet zmluvy alebo jeho časť uvedenú v konkrétnej objednávke objednávateľa, budú uhradené prevodom zo samostatného bankového účtu projektu Bethlen Gábor, ktorý evidovaný pod číslom poskytovateľa BGA/TO /10234/5/2016.
4. Cenu za dodanie predmetu zmluvy uhradí Kupujúci Predávajúcemu na základe faktúry, ktorej súčasťou bude dodací list s uvedením konkrétnych položiek zoznamu dodaného nábytku a ich počtov a podpísaný preberajúcim zamestnancom kupujúceho.
5. Faktúra bude predložená na úhradu v troch vyhotoveniach. Faktúra musí byť vystavená v súlade so skutočne dodaným predmetom zmluvy alebo jeho časti a v súlade so zmluvnými jednotkovými cenami určenými v prílohe č. 1 - zoznam nábytku.
6. Faktúra bude uhradená formou bezhotovostného platobného styku.

Verejný obstarávateľ:



Gymnázium a základná škola Sándora Máraiho s vyučovacím jazykom maďarským
Márai Sándor Magyar Tanítási Nyelvű Gimnázium és Alapiskola

Predmet zákazky: STAVEBNÉ ÚPRAVY GYMNÁZIA A ZŠ S.MÁRAIHO-Riešenie interiéru

7. Lehota splatnosti faktúry je 30 dní od prevzatia faktúry kupujúcim. V prípade, že splatnosť faktúry pripadne na deň pracovného voľna alebo pracovného pokoja, bude sa za deň splatnosti považovať najbližší nasledujúci pracovný deň.
8. Faktúra musí spĺňať náležitosti daňového dokladu v zmysle § 74 ods. 1 zákona č.222/2004 Z. z. o dani z pridanej hodnoty v znení neskorších predpisov.
9. V prípade, že faktúra nebude obsahovať náležitosti uvedené v predchádzajúcom bode zmluvy, alebo bude chybné vystavená, Kupujúci je oprávnený vrátiť ju Predávajúcemu na doplnenie. V takom prípade lehota splatnosti začne plynúť doručením opravenej faktúry Kupujúcemu.

VI. Zmluvné pokuty a úroky z omeškania

1. V prípade nedodržania predávajúcim dohodnutého termínu dodania požadovaného predmetu zmluvy alebo termínu odstránenia nahlaseného nedostatku, resp. termínu vybavenia oprávnenej reklamácie, môže kupujúci účtovať predávajúcemu úroky z omeškania. Sadzba úrokov z omeškania sa rovná základnej úrokovej sadzbe Európskej centrálnej banky platnej k prvému dnu omeškania s plnením peňažného záväzku zvýšenej o deväť percentuálnych bodov; takto určená sadzba úrokov z omeškania platí počas celej doby omeškania s plnením peňažného záväzku. Peňažným záväzkom v tomto prípade je cena požadovaného predmetu plnenia s ktorým je predávajúci v omeškaní.
2. Ak je kupujúci v omeškaní so splnením peňažného záväzku, môže predávajúci účtovať kupujúcemu úroky z omeškania. Sadzba úrokov z omeškania sa rovná základnej úrokovej sadzbe Európskej centrálnej banky platnej k prvému dnu omeškania s plnením peňažného záväzku zvýšenej o deväť percentuálnych bodov; takto určená sadzba úrokov z omeškania platí počas celej doby omeškania s plnením peňažného záväzku.

VII. Záručná doba

1. Predávajúci počas trvania záručnej doby zodpovedá kupujúcemu za zachovanie všetkých dohodnutých vlastností predmetu zmluvy.
2. Záručná doba na predmet zmluvy je 24 mesiacov.
3. Prípadné zjavné nedostatky zistené pri fyzickom preberaní predmetu zmluvy alebo prípadné skryté nedostatky nezistené pri fyzickom preberaní predmetu zmluvy budú kupujúcim písomne reklamované do 15 pracovných dní odo dňa prevzatia predmetu zmluvy.
4. V prípade oprávnenej reklamácie je predávajúci povinný reklamovaný predmet zmluvy vymeniť a to na svoje náklady v termíne do 15 pracovných dní odo dňa prevzatia reklamácie.
5. Ostatné záručné a pozáručné podmienky sa riadia ustanoveniami § 422 a nasledujúcich zákona č.513/1991 Zb. Obchodný zákonník v znení neskorších predpisov.

Verejný obstarávateľ:



Gymnázium a základná škola Sándora Máraiho s vyučovacím jazykom maďarským
Márai Sándor Magyar Tanítási Nyelvű Gimnázium és Alapiskola

Predmet zákazky: STAVEBNÉ ÚPRAVY GYMNÁZIA A ZŠ S.MÁRAIHO-Riešenie interiéru

VIII. Povinnosti zmluvných strán vyplývajúce zo zmluvy o poskytnutí príspevku kupujúcemu

1. Zmluvné strany sú povinné strpieť výkon kontroly/auditú súvisiaceho s dodávaným tovarom oprávnenými osobami a poskytnúť im všetku potrebnú súčinnosť.
2. Oprávnenými osobami pre výkon kontroly/auditú sú najmä:
 - 2.1 Poskytovateľ príspevku a nim poverené osoby,
 - 2.2 Útvár následnej finančnej kontroly a nim poverené osoby,
 - 2.3 Najvyšší kontrolný úrad SR, príslušná Správa finančnej kontroly, Certifikačný orgán a nimi poverené osoby,
 - 2.4 Orgán auditu, jeho spolupracujúce orgány a nimi poverené osoby,
 - 2.5 Splnomocnení zástupcovia Európskej komisie a Európskeho dvora audítorov,
 - 2.6 Osoby prizvané organmi uvedenými v bodoch 2.1. až 2.5. tohto bodu v súlade s príslušnými právnymi predpismi SR a EÚ.
- 2 Zmluvné strany berú na vedomie a sa zaväzujú v celom rozsahu dodržiavať povinnosti, ktoré im vyplývajú zo zmluvy o poskytnutí príspevku.

IX. Osobitné ustanovenia

1. Predávajúci nesie plnú zodpovednosť za škody vzniknuté kupujúcemu v dôsledku nesplnenia zmluvných podmienok.
2. Predávajúci sa zaväzuje dodať a zmontovať predmet zmluvy na vlastnú zodpovednosť a vo vlastnom mene.
3. Tovar bude balený v obale, ktorý zabezpečí jeho ochranu pred poškodením a znehodnotením pri manipulácii.
4. Predávajúci je povinný odovzdať predmet zmluvy kupujúcemu riadne, včas, s odbornou starostlivosťou a na dohodnuté miesto plnenia zmluvy a kupujúci je povinný tento predmet zmluvy prevziať a poskytnúť potrebnú súčinnosť.
5. Predmet zmluvy bude kupujúcemu dodaný spolu s dodacím listom. Fyzickým prevzatím tovaru na mieste odberu a potvrdením dodacieho listu prechádza na kupujúceho nebezpečenstvo škody na tovare.
6. Kvalita a komplexnosť dodávok bude zo strany kupujúceho overovaná a potvrdená podpísaním dodacieho listu pri preberaní predmetu zmluvy oprávnenou osobou kupujúceho.
7. Predávajúci sa zaväzuje poskytovať kupujúcemu priebežné odborné rady technického, alebo obchodného charakteru.
8. Kupujúci bude s predmetom zmluvy nakladať v súlade s návodom na použitie.
9. Zmluvné strany majú právo ukončiť platnosť tejto zmluvy:
 1. dohodou oboch zmluvných strán
 2. výpoveďou s 1-mesačnou výpovednou lehotou alebo

Verejný obstarávateľ:



Gymnázium a základná škola Sándora Máraiho s vyučovacím jazykom maďarským
Márai Sándor Magyar Tanítási Nyelvű Gimnázium és Alapiskola

Predmet zákazky: STAVEBNÉ ÚPRAVY GYMNÁZIA A ZŠ S.MÁRAIHO-Riešenie interiéru

3. odstúpením od zmluvy z dôvodov závažného porušenia ustanovení zmluvy ktoroukoľvek zo zmluvných strán.
10. Výpovedná lehota začína plynúť prvým dňom mesiaca nasledujúceho po doručení výpovede druhej zmluvnej strane.

X. Záverečné ustanovenia

1. Práva a povinnosti oboch zmluvných strán, pokiaľ nie sú stanovené touto zmluvou, sa riadia Obchodným zákonníkom a súvisiacimi predpismi.
2. Zmluvné strany sa dohodli, že všetky spory, ktoré vzniknú z tejto zmluvy, vrátane sporov o jej platnosť, výklad alebo ukončenie sú zmluvné strany povinné prednostne riešiť najprv vzájomnými zmierovacími rokovaniami a dohodami až následne súdnymi spormi.
3. Akékoľvek zmeny a doplnky zmluvy budú zmluvné strany riešiť formou očíslovaných písomných dodatkov potvrdených súhlasným podpisom oprávnených zástupcov zmluvných strán, ktoré sa stanú neoddeliteľnou súčasťou zmluvy. Zmluvné strany sa dohodli, že k návrhom dodatkov k zmluve (ak vznikne dôvodná a objektívna potreba) sa vyjadria v lehote 5 pracovných dní od doručenia návrhu dodatku druhej zmluvnej strane.
4. Zmluva je povinne zverejňovanou zmluvou v súlade s § 5a zákona č. 211/2000 Z. z. o slobodnom prístupe k informáciám a o zmene a doplnení niektorých zákonov (zákon o slobode informácií) v znení neskorších predpisov.
5. Zmluva nadobúda platnosť dňom jej podpísania zmluvnými stranami a účinnosť dňom nasledujúcim po dni jej zverejnenia v centrálnom registri zmlúv v zmysle ustanovenia §47a zákona č. 40/1964 Zb. Občiansky zákonník v znení neskorších predpisov a § 5a zákona č.211/2000 Z. z. o slobodnom prístupe k informáciám a o zmene a doplnení niektorých zákonov (zákon o slobode informácií) v znení neskorších predpisov.
6. Zmluva je vyhotovená v štyroch rovnopisoch, z ktorých 3 vyhotovenia obdrží Kupujúci a 1 vyhotovenie Predávajúci.
7. Zmluvné strany vyhlasujú, že si text tejto Zmluvy riadne a dôsledne prečítali, porozumeli jej obsahu a právnym účinkom z nej vyplývajúcich. Ich zmluvné prejavy sú dostatočne jasné, určité a zrozumiteľné. Podpisujúce osoby sú oprávnené k podpisu tejto Zmluvy a na znak súhlasu ju podpísali.

Prílohy zmluvy:

1. Podrobná špecifikácia predmetu zákazky-zoznam nábytkov a projektová dokumentácia
2. Cenový návrh uchádzača

Košice, dňa:

..... dňa:

Kupujúci:

Predávajúci:

.....

.....

Mgr. Eva Csurkó, riaditeľka školy

Verejný obstarávateľ:



Gymnázium a základná škola Sándora Máraiho s vyučovacím jazykom maďarským
Márai Sándor Magyar Tanítási Nyelvű Gimnázium és Alapiskola


Predmet zákazky: STAVEBNÉ ÚPRAVY GYMNÁZIA A ZŠ S.MÁRAIHO-Riešenie interiéru

Príloha č.1


Podrobná špecifikácia predmetu zákazky-zoznam nábytkov a projektová dokumentácia


Podorys M=1:25

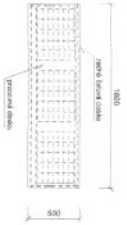

Pohled čelní

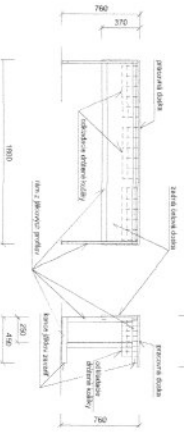

Pohled boční

INTERIÉROVÝ PRŮŘEZ




Podorys M=1:25



Pohled čelní

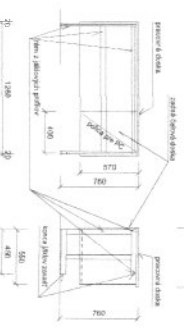


Pohled boční

INTERIÉROVÝ PRŮŘEZ



Podorys M=1:25

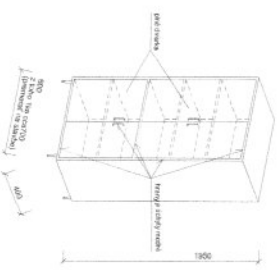

INTERIÉROVÝ PRŮŘEZ











Podorys M=1:25

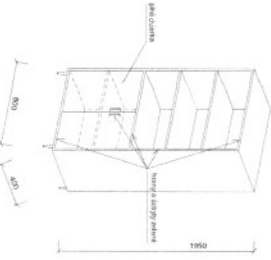

INTERIÉROVÝ PRŮŘEZ



Model 1:25

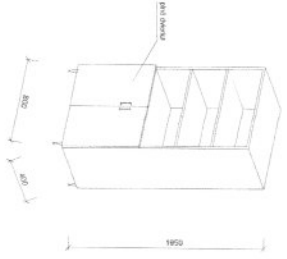

Schematiský pohľad M=1:25




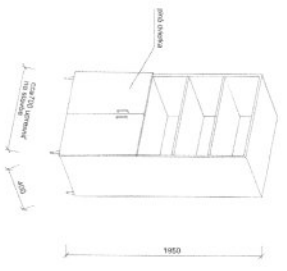

Schematiský pohľad M=1:25




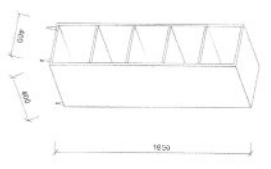

Schematiský pohľad M=1:25




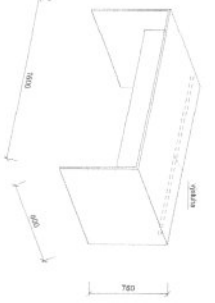

Schematiský pohľad M=1:25
 zadný



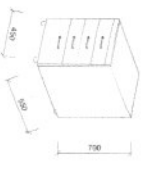


Schematiský pohľad M=1:25






Pohľad P1

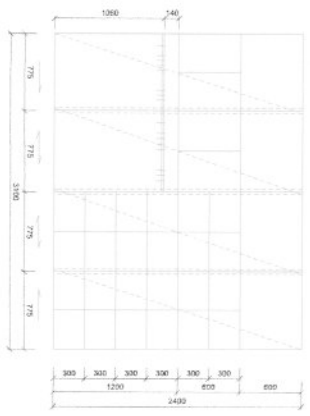


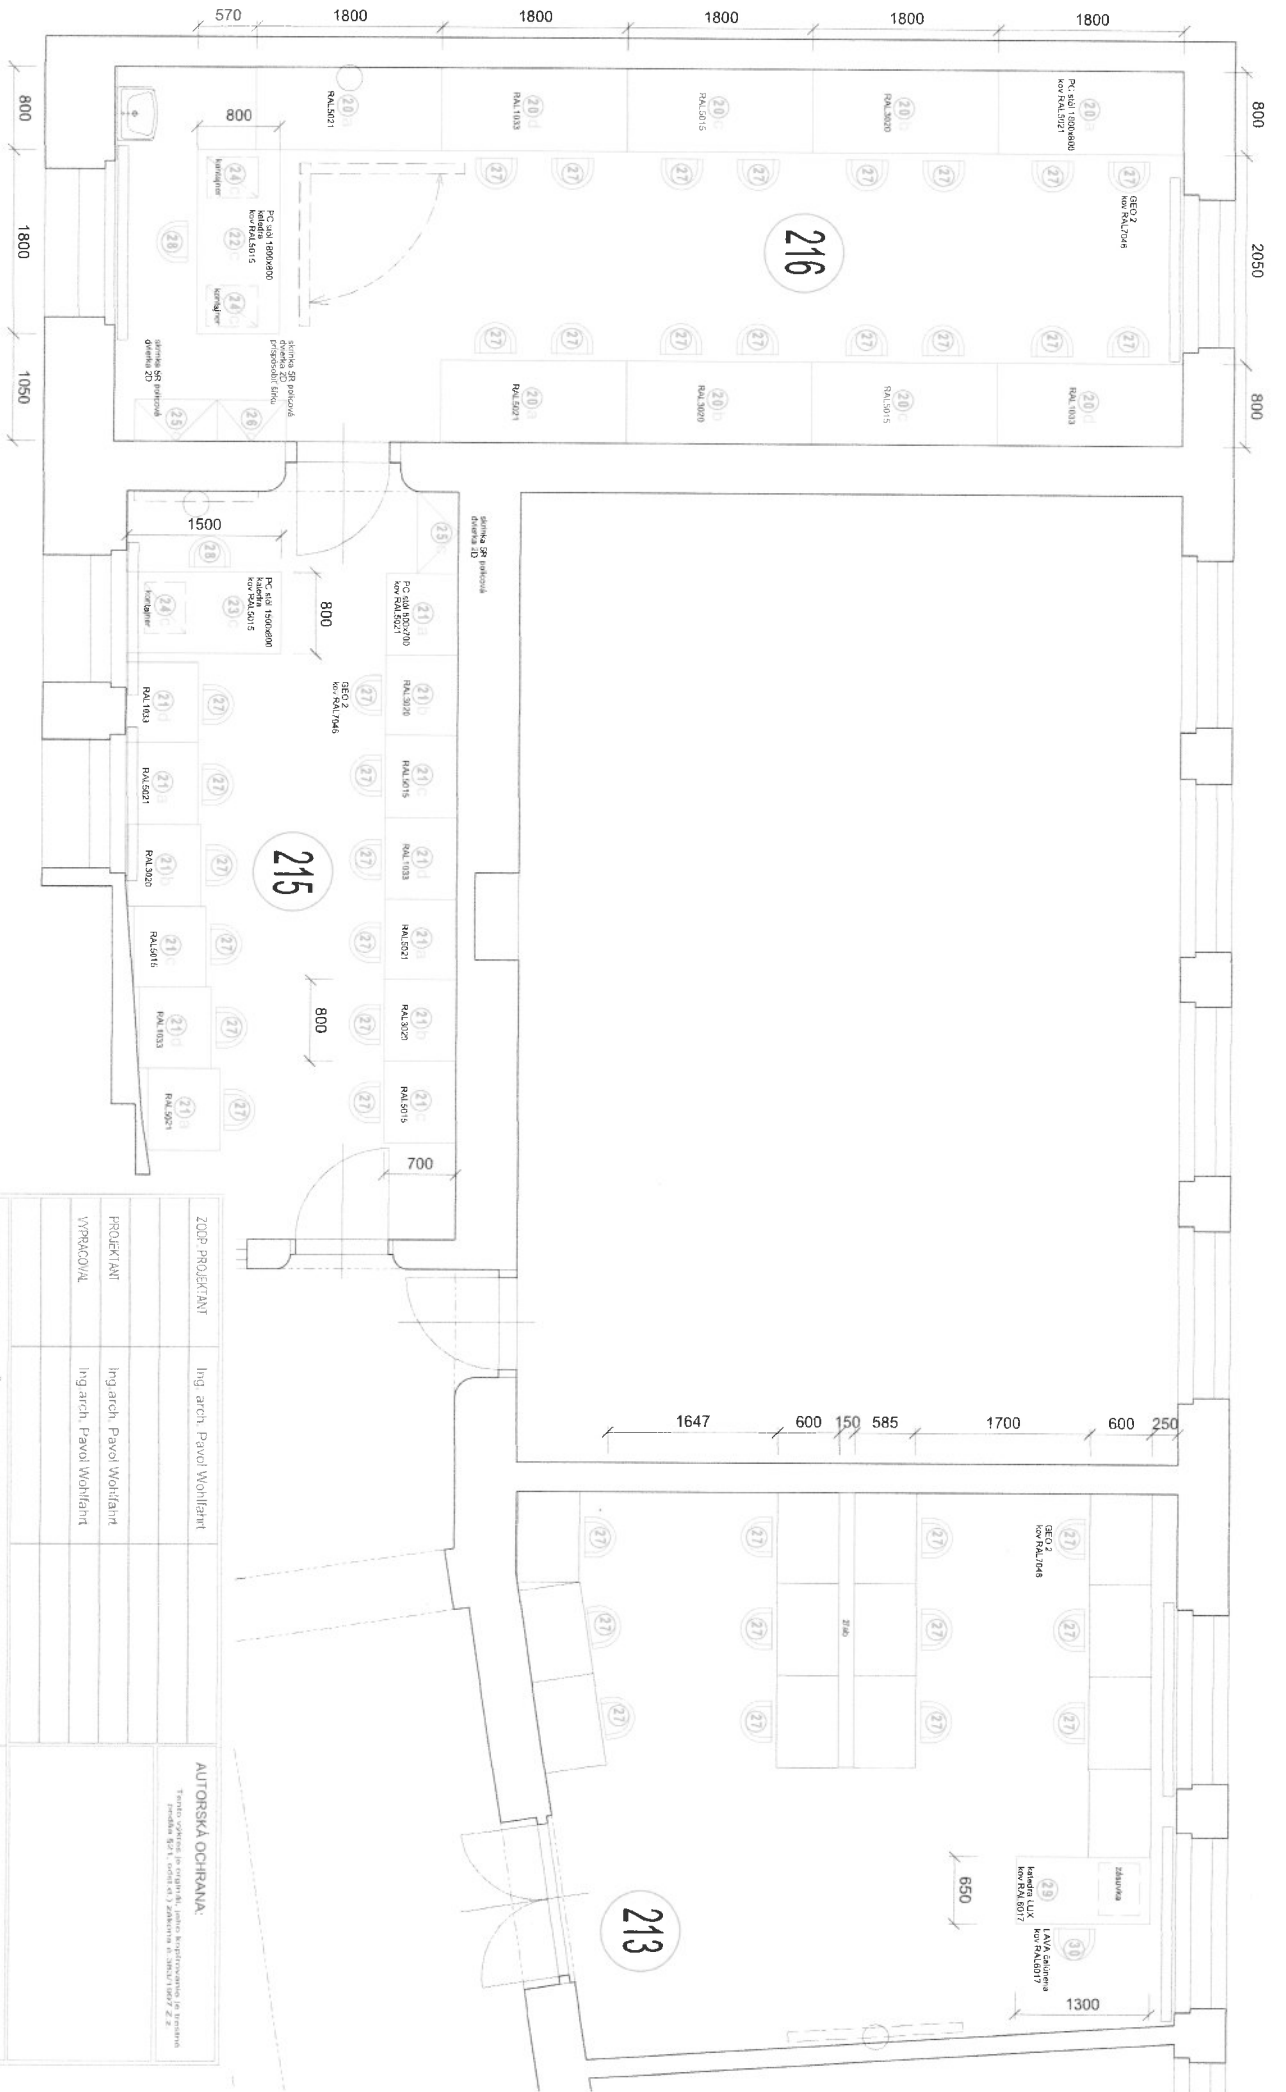


PROJEKTANT	Ing. arch. Pavol Wolfhart	OKRES	Košice	
VÝPRAVOPIL	Ing. arch. Pavol Wolfhart	OBEC	Košice	
SOFS	m č. 213.215.216 - PC UČEBNE	ARCH. ČÍSLO	06/17.01.IN-02	
ČASŤ	interier			
OBSAH				
DISPOZICIA ZARIADENIA				

ZOZNAM NÁBYTKOV - 1

OZNAČ	NÁZOV PRODUKTU	FARBENÉ RIEŠENIE	JEDNOTKOVÁ CENA bez DPH	ks	CENA SPOLU bez DPH	POZNÁMKA
20	ZIACKY PC STÖL - dvojmiestny 760x1800x800			9		
21	ZIACKY PC STÖL - jednomiestny 760x800x700			13		
22	KATEDRA PC STÖL 760x1800x800			1		
23	KATEDRA PC STÖL 760X1500X800			1		
24	KONTAJNER POD STÖL - 4 zásuvkový na kolieskach 700x450x500			3		
25	SKRIŇA VYSOKÁ 5R policová, dverka 2D 1950x800x400			2		
26	SKRIŇA VYSOKÁ 5R policová, dverka 2D 1950xupresniť rozmer po zárubeň - predpoklad do700mmx400			1		
27	GE0 2 - otočná stolička s pleslym mechanizmom, kovová časť RAL 7046, samostatný sedák a operadlo (preglečka)			40		
28	KANCELÁRSKA STOLIČKA na kolieskach (podľa výberu)			7		
29	KATEDRA LUX kov RAL 6017, pracovná doska s obýjmi hranami 650x1300			3		
30	UČITELSKÁ STOLIČKA LAVY ľalúnená, kov RAL 6017			3		
31	ŠKOLSKÝ STÖL LUX - dvojmiestny, kov RAL6017 (aj drôtené košíky a vešáčky), pracovná doska s obýjmi hranami 500x1300 4 veková kategória 12ks	podľa špecifikácie		12		
32	ŠKOLSKÁ STOLIČKA LAVY, kov RAL6017, 4 veková kategória			24		
33	SKRIŇA VYSOKÁ vešáková+ policová 1950x800x400			2		
34	SKRIŇA VYSOKÁ 5R policová, dverka 2D 1950x800x400			14		
35	ŠKOLSKÝ STÖL LUX - dvojmiestny, kov RAL6017 (aj drôtené košíky a vešáčky), pracovná doska s obýjmi hranami 500x1300 6 veková kategória			12		
36	ŠKOLSKÁ STOLIČKA LAVY, kov RAL6017, 6 veková kategória			24		
37	PRACOVNÝ STÖL drevená podnož - 760x1600x800			3		
38	KONTAJNER POD STÖL - 4 zásuvkový na kolieskach 700x450x550			6		
39	SKRIŇA VYSOKÁ 5R policová, dverka 2D 1950x400x400			1		
40	SKRINKA VYSOKÁ 5R policová otvorená 1950x400x400			1		
41	SKLADOVACIA KOVOVÁ SKRIŇA so 4 policami, dvere grafit 1900x1000x400			6		
42	KOVOVÁ KARTOTÉKOVÁ SKRIŇA so 4 zásuvkami, šeda 415x630x1320			2		
43	VSTAVANÁ SKRIŇA s posuvnými dverami 3100x600x2400			1		
44	ŠATŇOVÁ LAVICA L=2m			1		
45	PREMIETACIE PLÁTNO - REFLEKTA GF SILVER LINE, elektrický spúšťače, diaľkovo ovládané rozmer 400x330 (pozorovacia plocha 390x295)			1		
46	ŠKOLSKÁ TABUĽA TROJDIELNA DUBNO keramika, zelená kredová so zdvíhacím Al stojanom vrátane odkladacej lišty Al na celú šírku 360x120			2		
	Doprava + montáž					
	CELKOM BEZ DPH					
	DPH					
	SPOLU S DPH					

JEDNOTLIVÉ NÁBYTKY SÚ ROZKRESLENÉ A BLIŽŠIE ŠPECIFIKOVANÉ V ČASTI - NÁBYTKOVÉ ZOSTAVY
 FARBENÉ RIEŠENIE A POVRCHOVÁ ÚPRAVA SA NA KAŽDÝ NÁBYTOK PÍSMENNE ODSÚHLASI S UŽIVATEĽOM
 VO VŠETKYCH ALTERNATÍVACH UVAŽOVAŤ S NEREZOVMYMI NOHAMI NA SKRINIACH

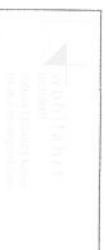

ZOZNAM NÁBYTKU - 1

ARCHIVNE ČÍSLO

06/17_01.IN-06

Verejný obstarávateľ:



Gymnázium a základná škola Sándora Máraiho s vyučovacím jazykom maďarským
Márai Sándor Magyar Tanítási Nyelvű Gimnázium és Alapiskola

Predmet zákazky: STAVEBNÉ ÚPRAVY GYMNÁZIA A ZŠ S.MÁRAIHO-Riešenie interiéru

Príloha č.2

Cenový návrh uchádzača

Identifikačné údaje uchádzača:

.....

Email:

Telefón:

1. Kritérium: CENA s DPH

STAVEBNÉ ÚPRAVY GYMNÁZIA A ZŠ S.MÁRAIHO - Riešenie interiéru	Údaj
1. Cena celkom v € (bez DPH) €
2. DPH v € €
3. Cena celkom v € (s DPH) €

Jednotková a celková cena predmetu zákazky obsahuje aj všetky iné vedľajšie náklady uchádzača, ktoré vznikajú v súvislosti so zabezpečením predmetu zmluvy.

V prípade rozdielnych údajov, sme si vedomí, že naša ponuka bude z procesu verejného obstarávania vylúčená.

Dátum predkladania ponuky uchádzačom:

.....
podpis a odtlačok pečiatky uchádzača
meno, priezvisko, funkcia štatutárneho
zástupcu uchádzača oprávneného konať
v záväzkových vzťahoch