


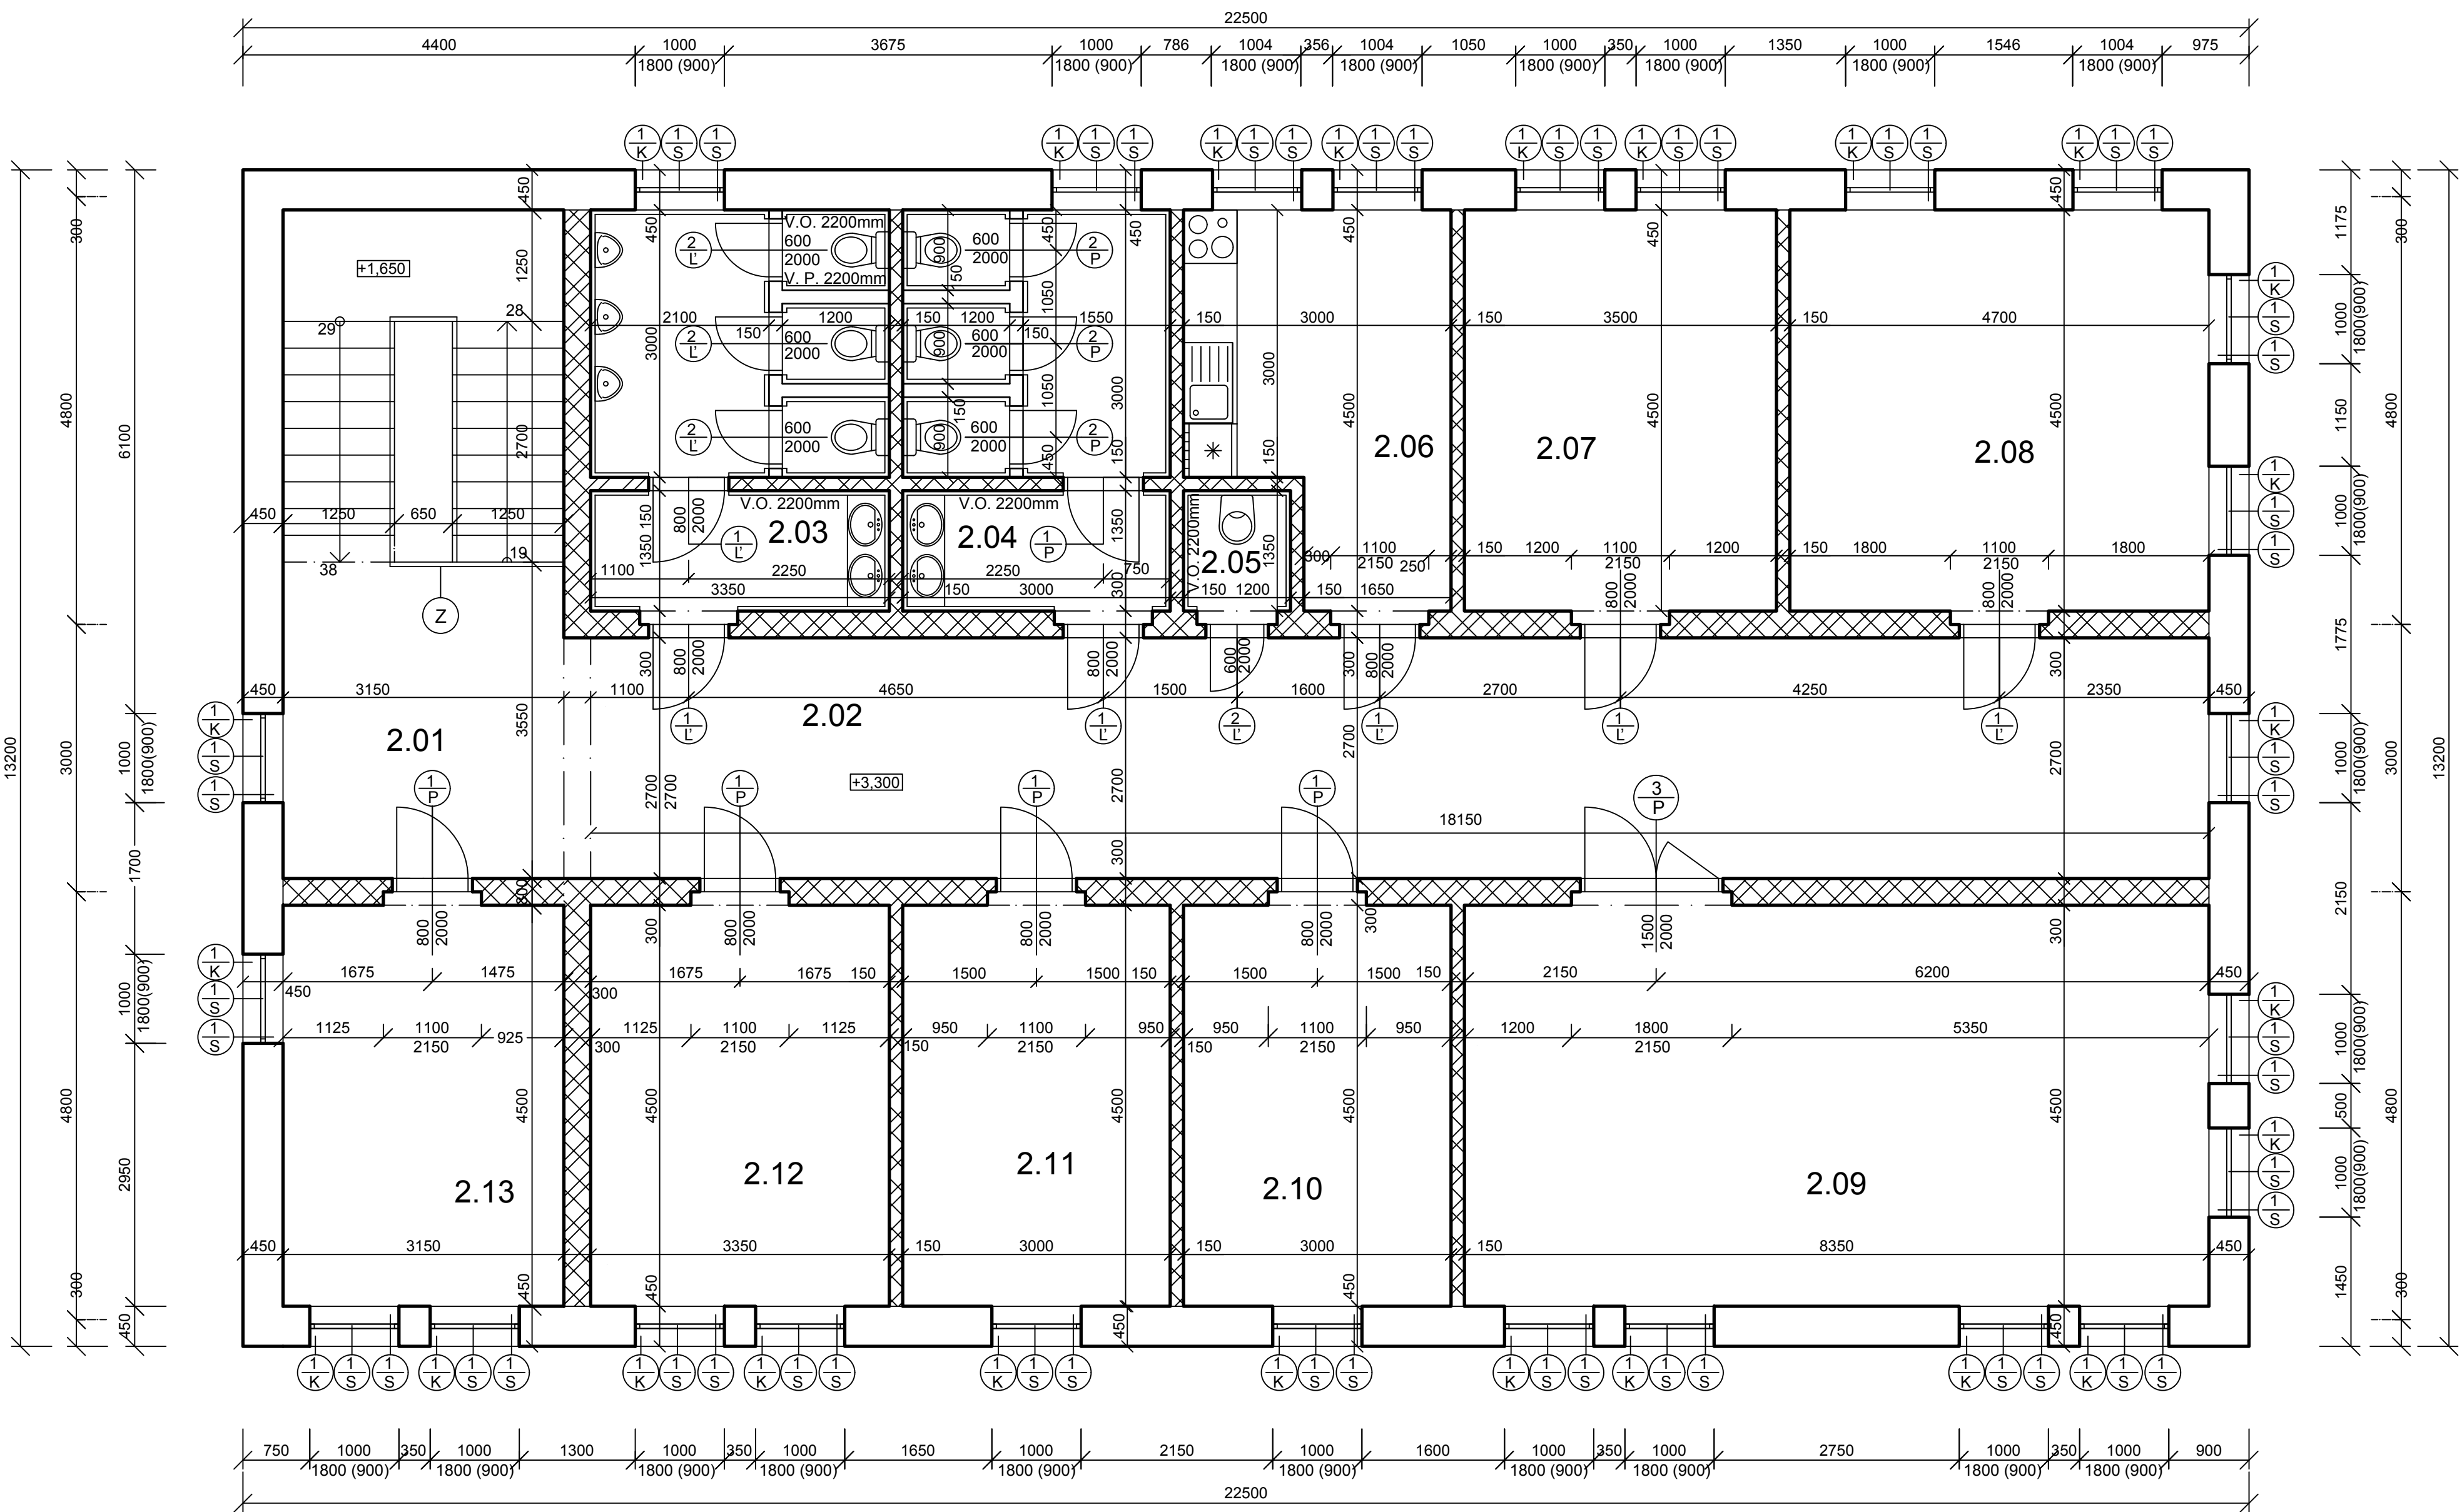

Č.M.	ÚČEL MIESTNOSTÍ	PL. M ²	DRUHY PODLAHY	OZN. POD.	POVR. ÚPRAVA STIEN A STROP.	POZNÁMKA
2.01	SCHOD. PRIESTOR	23,62	KERAM. DLAŽBA	P2	VÁPENNÁ OMIETKA	
2.02	CHODBA	49,81	KERAM. DLAŽBA	P2	VÁPENNÁ OMIETKA	
2.03	WC MUŽI	14,45	KERAM. DLAŽBA	P2	VÁPENNÁ OMIETKA	KER. OBKLAD
2.04	WC ŽENY	12,85	KERAM. DLAŽBA	P2	VÁPENNÁ OMIETKA	KER. OBKLAD
2.05	UPRATOVAČKA	1,75	KERAM. DLAŽBA	P2	VÁPENNÁ OMIETKA	
2.06	KUCHYŇA	11,64	KERAM. DLAŽBA	P2	VÁPENNÁ OMIETKA	
2.07	KANCELÁRIA	15,91	VLÝSKY	P1	VÁPENNÁ OMIETKA	
2.08	KANCELÁRIA	18,7	VLÝSKY	P1	VÁPENNÁ OMIETKA	
2.09	ZASADAČKA	37,74	VLÝSKY	P1	VÁPENNÁ OMIETKA	
2.10	KANCELÁRIA	13,66	VLÝSKY	P1	VÁPENNÁ OMIETKA	
2.11	KANCELÁRIA	13,66	VLÝSKY	P1	VÁPENNÁ OMIETKA	
2.12	KANCELÁRIA	15,24	VLÝSKY	P1	VÁPENNÁ OMIETKA	
2.13	KANCELÁRIA	14,34	VLÝSKY	P1	VÁPENNÁ OMIETKA	


- MURIVO HRŮBKÝ 450MM Z TVAROVIEK POROTHERM P44 P+D
S ROZMERMÍ 440x250x238 MM SO PEVNOSTOU STREDNOU ≥1MPa < 2MPa
- MURIVO HRŮBKÝ 300 MM Z TVAROVIEK POROTHERM P30 P+D
S ROZMERMÍ 300x250x238 MM SO PEVNOSTOU STREDNOU ≥1MPa < 2MPa
- MURIVO HRŮBKÝ 140 MM Z PRIEČKOVIEK POROTHERM P14 P+D
S ROZMERMÍ 140x250x238 MM SO PEVNOSTOU STREDNOU ≥1MPa < 2MPa

- Z

ZÁMOČNÍCKE VÝROBKY
- S

STOLÁRSKE VÝROBKY
- K

KLAMPIARSKÉ VÝROBKY

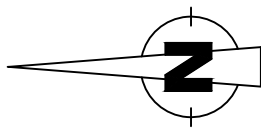

±0,000 ≅ 142,000 m.n.m

Zodp. projektant	Vypracoval	Kreslil	Kontroloval	SPŠ Stavebná a geodetická v Bratislave	
		Dominik Grich	Ing. Eva Šusterová		
Kraj: Bratislavský				Formát	A1
Investor: Ocabon S.R.O.				Dátum	OKTÓBER 2018
Názov akcie:				Č. zakázky	
				Účel	
				Č. kópie	
				Arch. č.	
Druh výkresu:				Mierka:	Č. výkresu:
Pôdorys 2.NP				1:50	3